


**LOTISSEMENT  
" PRIVILEGE "**

VENTE à M.....

**LOT N°3 SUPERFICIE : 863m<sup>2</sup>**

**PLAN D'ENSEMBLE**

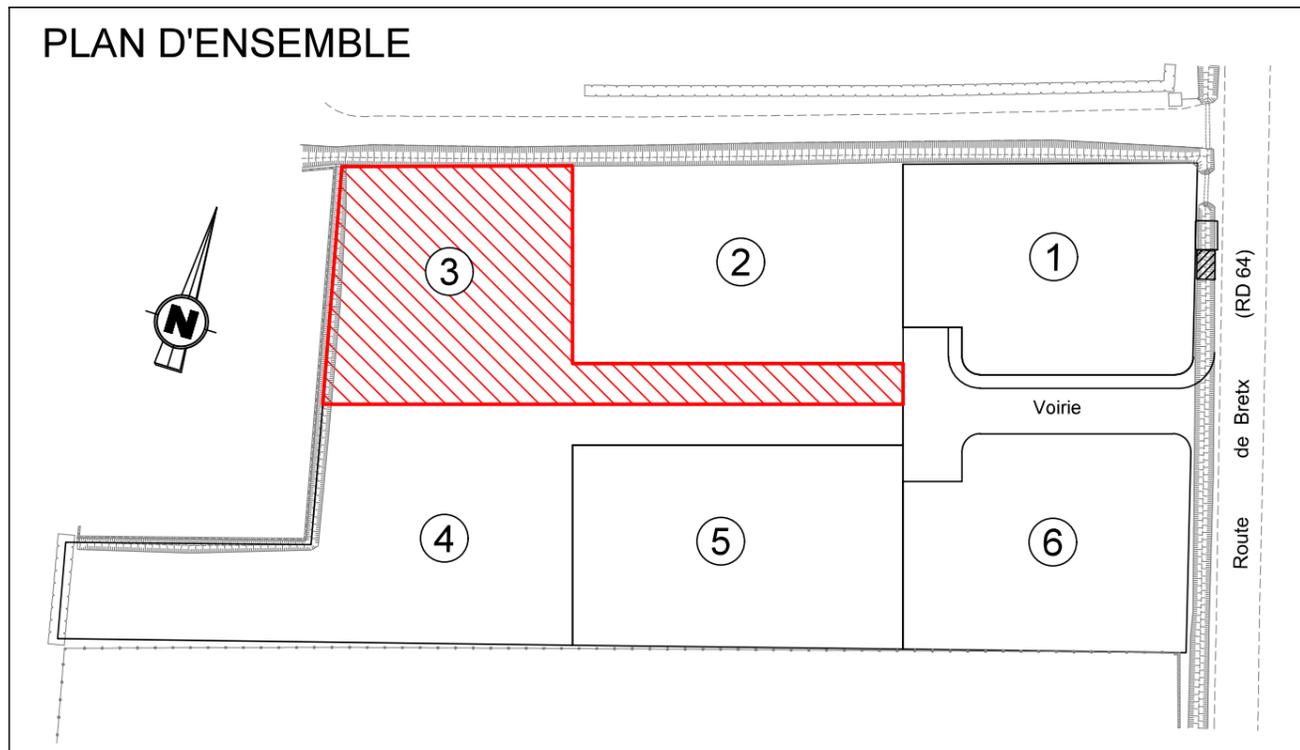

**PLAN DE VENTE ET DE BORNAGE**

Toulouse le : 12/05/2022  
 Numérotation cadastrale le : 26/06/2022  
 Implantation le : 21/09/2022  
 Dossier : 2581  
 Fichier : 2581\_PV\_1.dwg




**PLAN DE VENTE ET DE BORNAGE**

**LOT N°3**

DESIGNATION CADASTRALE  
 Section : ZP      Numéro : 83p 126      Contenance : 08 a 63ca

La limite de propriété est définie par les lignes reliant les points 513-510-511-512-515-514-513

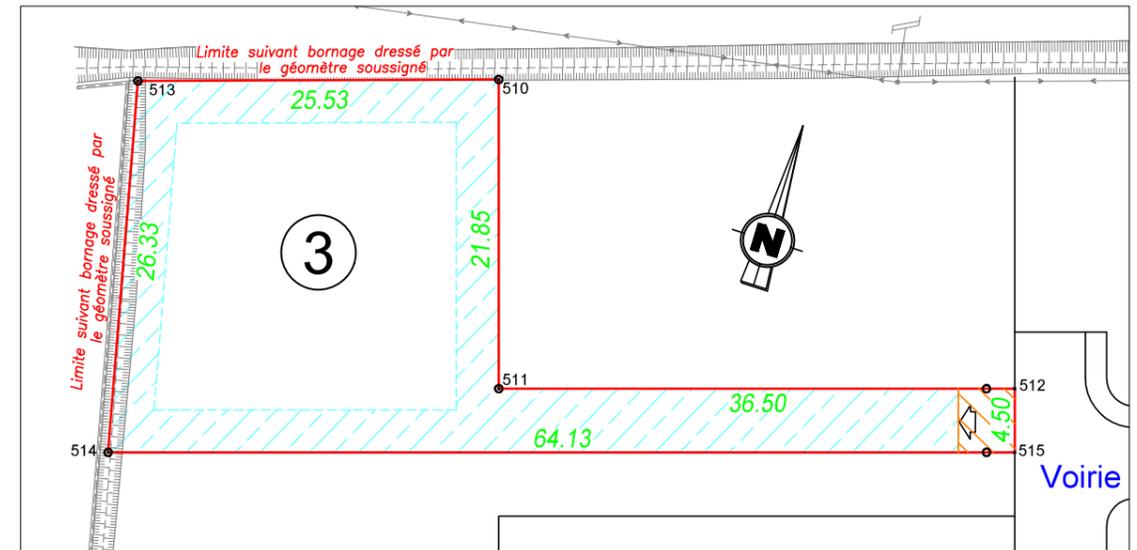

Echelle : 1/500

**LEGENDE**

- Périmètre du lot
- 3 Numéros des lots privés
- Accès au lot
- Bande de recul des constructions par rapport aux limites séparatives, (hors annexes et piscines, voir PLU)  
Recul au moins égal à la moitié de la hauteur de la construction sans pouvoir être inférieur à 3,00m .
- Bande de recul des constructions par rapport à la voie du lotissement  
Recul de 4,00m par rapport à la limite de la voie
- O Borne : (Le retrait des bornes en façade de voirie sur les limites latérales des lots est de 2.00m sauf indication contraire au plan).



**BERTHEAU  
SAINT-CRIQ**

Successieurs de  
MM. BERTHIER & MAUGARD  
**GEOMETRES  
EXPERTS**

16, Rue du Béarnais  
CS 38019  
31080 Toulouse Cedex 6  
Tél : 05.61.23.31.56  
Fax : 05.61.21.61.17  
E-mail : contact@bsc-ge.fr