


**LOTISSEMENT
" PRIVILEGE "**

VENTE à M.....

LOT N°5 SUPERFICIE : 822 m²

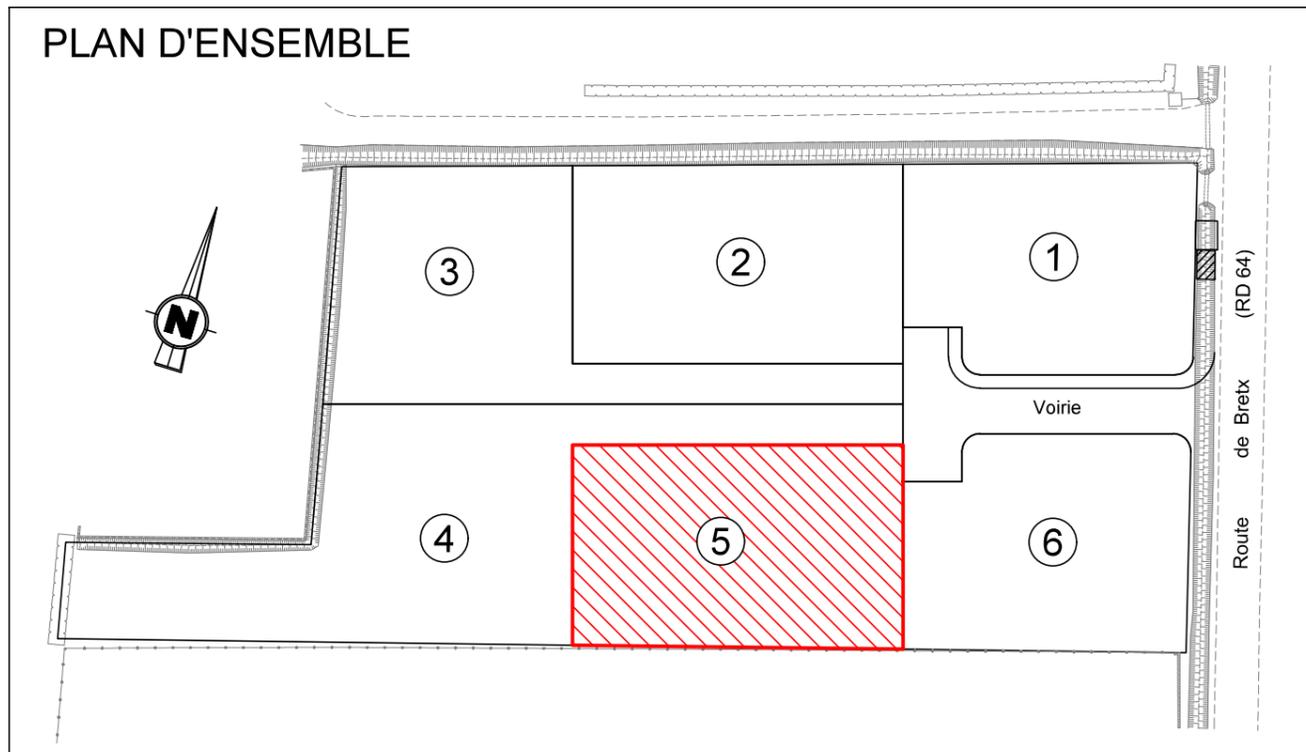

PLAN DE VENTE ET DE BORNAGE


Toulouse le : 12/05/2022
 Numérotation cadastrale le : 26/06/2022
 Implantation le : 21/09/2022
 Dossier : 2581
 Fichier : 2581_PV_1.dwg



**PLAN DE VENTE ET DE BORNAGE
LOT N°5**

DESIGNATION CADASTRALE			
Section : ZP	Numéro : 83p 128	Contenance : 04a 31ca	
Section : ZP	Numéro : 81p 123	Contenance : 03a 91ca	

La limite de propriété est définie par les lignes reliant les points 521-516-517-523-521

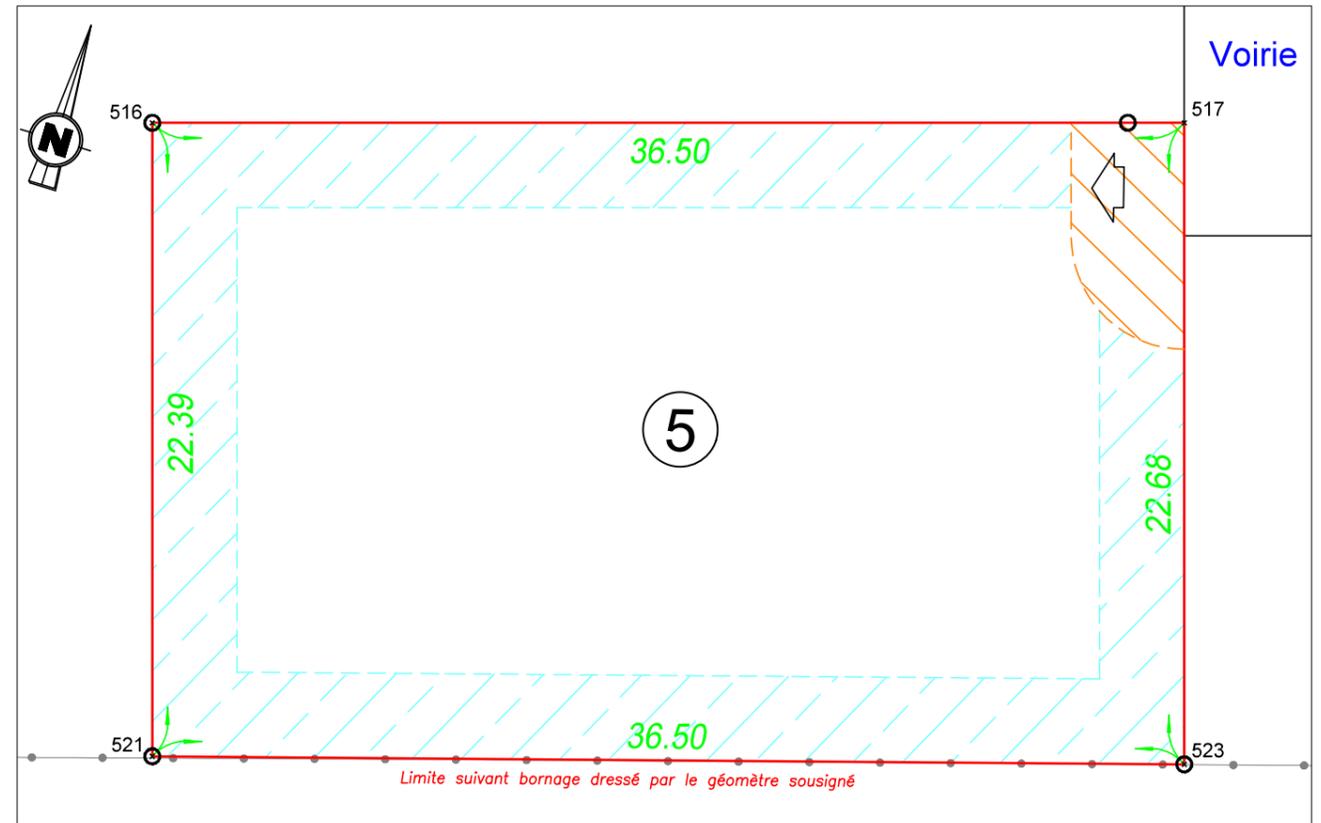

LEGENDE

- Périmètre du lot
- 1 Numéros des lots privés
- Accès au lot
- Bande de recul des constructions par rapport à la voie du lotissement
Recul de 4,00m par rapport à la limite de la voie
- Bande de recul des constructions par rapport aux limites séparatives,
(hors annexes et piscines, voir PLU)
Recul au moins égal à la moitié de la hauteur de la construction sans pouvoir être inférieur à 3,00m .
- O Borne : (Le retrait des bornes en façade de voirie sur les limites latérales des lots est de 2,00m sauf indication contraire au plan).



Echelle : 1/250

**BERTHEAU
SAINT-CRIQ**

Successeurs de
MM. BERTHIER & MAUGARD
**GEOMETRES
EXPERTS**
16, Rue du Béarnais
CS 38019
31080 Toulouse Cedex 6
Tél : 05.61.23.31.56
Fax : 05.61.21.61.17
E-mail : contact@bsc-ge.fr